
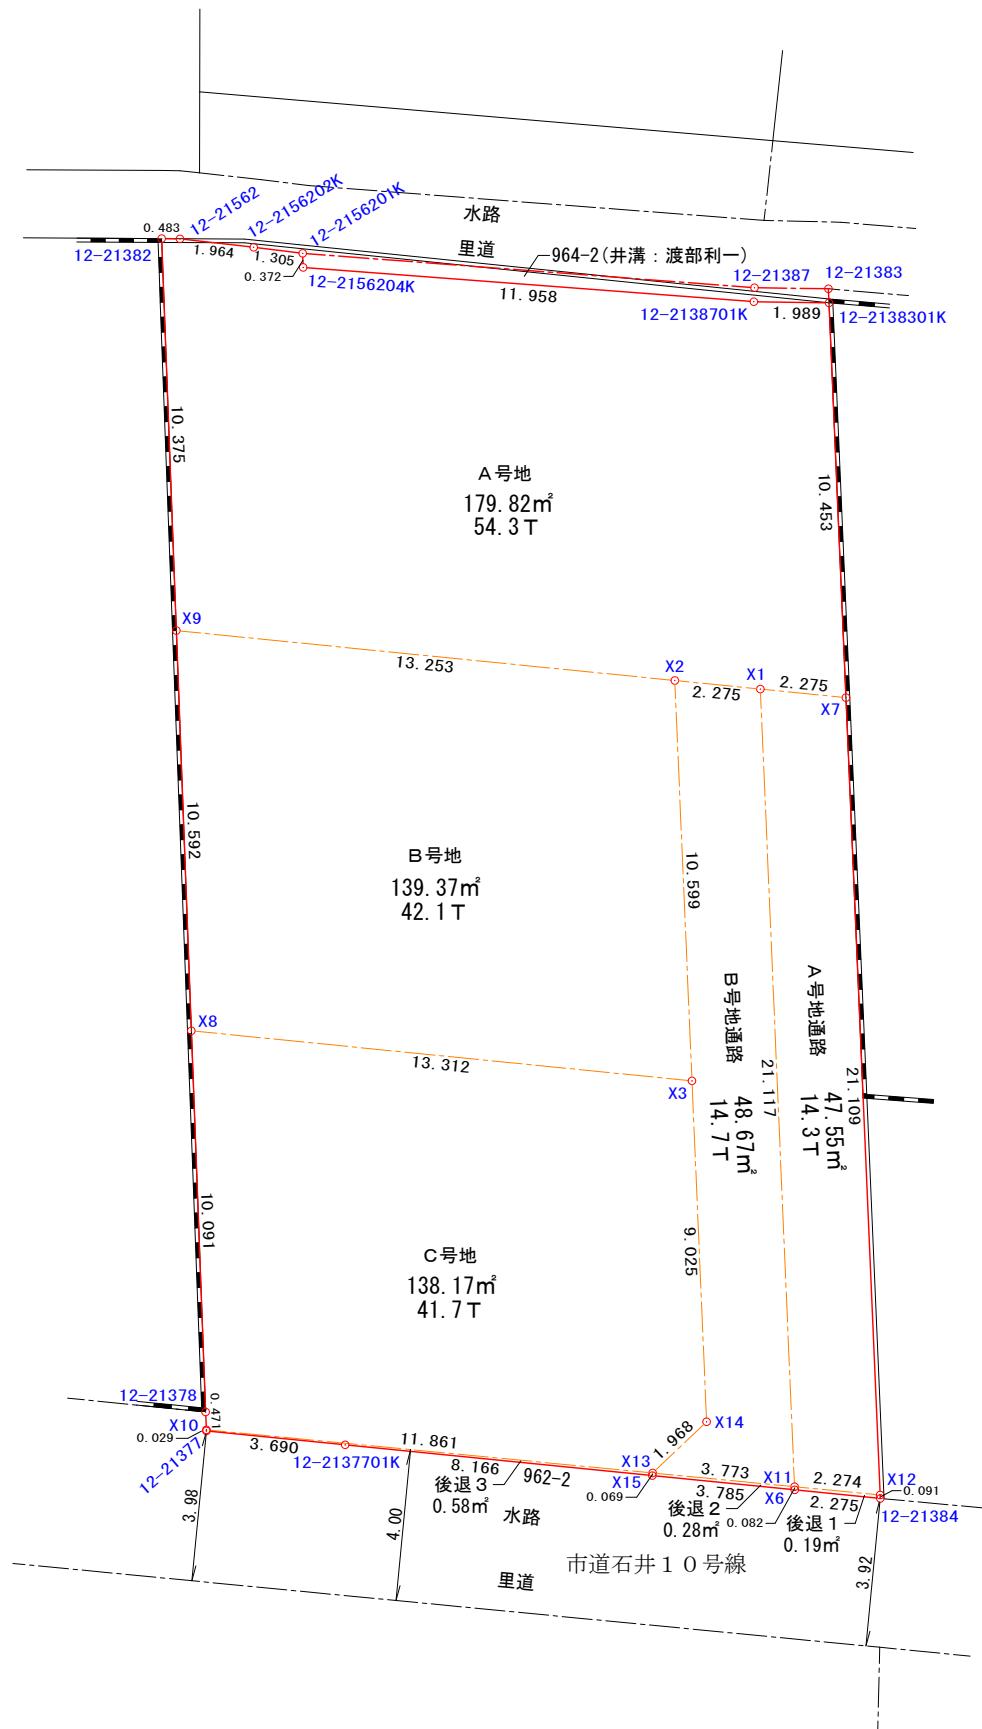


※外周の構造物はイメージです。

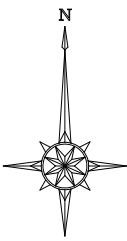

所 在			
地 番	A号地	地 目	---
所 有 者			
点 名	X	Y	辺 長
12-2156204K	88977. 872	-65611. 787	0. 372
12-2156201K	88978. 244	-65611. 800	1. 305
12-2156202K	88978. 405	-65613. 096	1. 964
12-21562	88978. 627	-65615. 048	0. 483
12-21382	88978. 634	-65615. 531	10. 375
X9	88968. 266	-65615. 142	13. 253
X2	88966. 946	-65601. 954	2. 275
X1	88966. 719	-65599. 690	2. 275
X7	88966. 493	-65597. 426	10. 453
12-2138301K	88976. 937	-65597. 874	1. 989
12-2138701K	88976. 965	-65599. 863	11. 958
面 積	179. 8223805		
地 積	179. 82 m ²		
坪 数	54. 396 坪		

所 在			
地 番	日号地	地 目	---
所 有 者			
点 名	X	Y	辺 長
X8	88957. 681	-65614. 746	13. 312
X3	88956. 356	-65601. 500	10. 599
X2	88966. 946	-65601. 954	13. 253
X9	88968. 266	-65615. 142	10. 592
面 積	139. 3729250		
地 積	139. 37		
坪 数	42. 160		

所在			
地番	C号地	地目	---
所有者			
点名	X	Y	辺長
X8	88957. 681	-65614. 746	13. 312
X3	88956. 356	-65601. 500	9. 025
X14	88947. 339	-65601. 113	1. 968
X13	88945. 985	-65602. 542	11. 861
X10	88947. 126	-65614. 348	0. 471
12-21378	88947. 597	-65614. 368	10. 091
面積	138. 1730305		
地積	138. 17 m ²		
坪数	41. 797 坪		

所 在			
地 番	A号地通路	地 目	---
所 有 者			
点 名	X	Y	辺 長
X7	88966. 493	-65597. 426	2. 275
X1	88966. 719	-65599. 690	21. 117
X11	88945. 621	-65598. 786	2. 274
X12	88945. 403	-65596. 522	21. 109
面 積	47. 5561280		
地 積	47. 55 m ²		
坪 数	14. 386 坪		

所 在			
地 番	B号地通路	地 目	---
所 有 者			
点 名	X	Y	辺 長
X1	88966. 719	-65599. 690	2. 275
X2	88966. 946	-65601. 954	10. 599
X3	88956. 356	-65601. 500	9. 025
X14	88947. 339	-65601. 113	1. 968
X13	88945. 985	-65602. 542	3. 773
X11	88945. 621	-65598. 786	21. 117
面 積	48. 6758535		
地 積	48. 67 m ²		
坪 数	14. 724 坪		

所 在	松山市土居町963-1、964-1、965-1
図面名	区画案
縮 尺	1 / 200
測図年月日	令和 7 年 11 月 26 日
作成者	松山市東石井5丁目13番34号 Connect登記測量 土地家屋調査士岡田直樹 TEL 089-989-1677